

ΕΦΗΜΕΡΙΣ ΤΗΣ ΚΥΒΕΡΝΗΣΕΩΣ
ΤΗΣ ΕΛΛΗΝΙΚΗΣ ΔΗΜΟΚΡΑΤΙΑΣ

ΑΘΗΝΑ 13 ΜΑΡΤΙΟΥ 1987	ΤΕΥΧΟΣ ΤΕΤΑΡΤΟ	ΑΡΙΘΜΟΣ ΦΥΛΛΟΥ 220

ΠΟΛΕΟΔΟΜΙΑ
ΑΠΟΦΑΣΕΙΣ

Αριθ. 17808/633

Έγκριση γενικού πολεοδομικού σχεδίου (ΓΠΣ) Κοινότητας Καλυβίων Θορικού (Ν. Αττικής).

Ο ΥΠΟΥΡΓΟΣ
ΠΕΡΙΒΑΛΛΟΝΤΟΣ, ΧΩΡΟΤΑΞΙΑΣ ΚΑΙ ΔΗΜ. ΕΡΓΩΝ

Έχοντας υπόψη:

1. Τις διατάξεις του Ν. 1337/83 (ΦΕΚ 33/Α) και ειδικότερα το άρθρο 3 αυτού.

2. Τις διατάξεις του Ν. 1558/85 (ΦΕΚ 137/Α) και ειδικότερα το άρθρο 23 παρ. 1.

3. Την υπ' αριθ. 19658/841/14.4.83 απόφαση του Υπουργού Χωροταξίας, Οικισμού και Περιβάλλοντος «Κίνηση της διαδικασίας σύνταξης του Γενικού Πολεοδομικού Σχεδίου του ηπειρωτικού τμήματος Νομού Αττικής» (ΦΕΚ 154/83 διόρθωση ΦΕΚ 457/Δ/84)».

4. Το υπ' αριθ. 74788/5909/31.12.85 έγγραφο της Δ/νσης Πολεοδομικών Εφαρμογών Μείζονος Πρωτευούσης (Γ2) προς τους αρμόδιους φορείς.

5. Τις διατάξεις του υπ' αριθ. 17/1984 Π. Δ/τος (ΦΕΚ 5/Α) και ειδικότερα το άρθρο 21.

6. Τις υπ' αριθ. 11 και 92/86 γνωμοδοτήσεις του Κοινοτικού Συμβουλίου Καλυβίων Θορικού.

7. Το υπ' αριθ. οικ. Β. 2904/272/219/20.2.86 έγγραφο του Υπουργείου Βιομηχανίας, Ενέργειας και Τεχνολογίας Δ/νση Βιομηχ. Πολιτικής.

8. Το υπ' αριθ. 346/24.6.86 έγγραφο της Τοπικής Ένωσης Δήμων και Κοινοτήτων Νομού Αττικής.

9. Το υπ' αριθ. 1143/14.2.86 έγγραφο της Γενικής Γραμματείας Αθλητισμού του Γραφείου Αθλητισμού του Υπουργείου Πολιτισμού και Επιστημών.

10. Το υπ' αρ. 182/20.3.86 έγγραφο του Υπουργείου Πολιτισμού (Β' Εφορείας Προϊστορικών και Κλασσικών Αρχαιοτήτων).

11. Το υπ' αριθ. 90/24.1.86 έγγραφο του Υπουργείου Πολιτισμού της 1ης Εφορείας Βυζ. Αρχαιοτήτων.

12. Το υπ' αριθ. Δ2/20071/21.1.86 έγγραφο της Γενικής Γραμματείας Δημοσίων Έργων του Υπουργείου ΠΕ.ΧΩ.ΔΕ.

13. Το υπ' αριθ. 592/122/24.1.86 έγγραφο της Υπηρεσίας Προγραμματισμού και Μελετών της Κτηματικής Εταιρείας του Δημοσίου (ΚΕΔ).

14. Το υπ' αριθ. 2179/27.1.86 έγγραφο της Δ/νσης Περιφερειακής Ανάπτυξης και Βιομηχανικής Υποδομής της Ελληνικής Τράπεζας Βιομηχανικής Ανάπτυξης ΑΕ (ΕΤΒΑ).

15. Το υπ' αριθ. 131819/26.2.86 έγγραφο της Δ/νσης Μελετών της ΕΥΔΑΠ.

16. Το γεγονός ότι οι υπόλοιποι φορείς δεν απάντησαν μέχρι σήμερα.

17. Την υπ' αριθ. 16/86 γνωμοδότηση του Συμβουλίου Χωροταξίας, Οικισμού και Περιβάλλοντος Νομαρχίας Ανατολικής Αττικής.

18. Την υπ' αριθ. 30/87 γνωμοδότηση του Κεντρικού Συμβουλίου Χωροταξίας, Οικισμού και Περιβάλλοντος, αποφασίζουμε:

1. Εγκρίνεται το γενικό πολεοδομικό σχέδιο (ΓΠΣ) της Κοινότητας Καλυβίων Θορικού (Ν. Αττικής), όπως τα όριά του προσδιορίζονται με κόκκινη γραμμή στους 2 χάρτες Π−1 σε κλίμακα 1:10.000.

Κυρίως το ως άνω σχέδιο περιλαμβάνει:

Α) Την πολεοδομική οργάνωση του παραπάνω οικισμού για πληθυσμιακό μέγεθος της τάξεως των 3.100 κατοίκων για την επόμενη πενταετία (πληθυσμός 1991) με:

α) Την επέκταση του σχεδίου πόλης στο νότιο και νοτιοδυτικό τμήμα του οικισμού έκτασης 170 στρεμμάτων με χρήση κατοικίας και με τη δημιουργία μιας πολεοδομικής ενότητας. Η μέση πυκνότητα οικήσεως καθορίζεται σε 30 κατοίκους ανά Ηα και ο μέσος συντελεστής δόμησης σε 1,0.

β) Τον προσδιορισμό των χρήσεων γης όπως φαίνονται στο χάρτη Π−1 σε κλίμακα 1:10.000 και ειδικότερα:

– Κυρίαρχη χρήση είναι η κατοικία.

– Δημιουργία ζώνης κέντρου με κύριο πόλο ανάπτυξης την κεντρική πλατεία για εμπορική δραστηριότητα.

– Διατήρηση βιομηχανικής περιοχής «ΕΜ» έκτασης 230 στρεμ.

γ) Κοινωνική υποδομή: Οι ανάγκες σε κοινωνική υποδομή για το χρονικό ορίζοντα του ΓΠΣ έχουν υπολογιστεί με βάση το πληθυσμιακό μέγεθος και σύμφωνα με την απογραφή του 1981 της ΕΣΥΕ και ειδικότερα:

– Δημιουργία αθλητικού κέντρου.

– Δημιουργία Λυκείου.

– Δημιουργία διθέσιου νηπιαγωγείου και διατήρηση του ήδη υπάρχοντος.

– Δημιουργία κοινοχρήστων και κοινωφελών χρήσεων με τη χωροθέτηση διάσπαρτων χώρων.

– Δημιουργία πνευματικού κέντρου.

– Δημιουργία παιδικών χαρών.

– Κατασκευή περιφερειακού Ιατρείου βρεφονηπιακού σταθμού.

– Κατασκευή νέου κοινοτικού καταστήματος.

– Χωροθέτηση οικοδομικού συνεταιρισμού «Ολυμπιακό Χωριό» με χρήση Α' κατοικίας.

Β) Τις προτάσεις για τα απαραίτητα έργα και μελέτες δικτύων υποδομής όπως φαίνονται στους χάρτες Π−2 και Π−3 σε κλίμακα 1:10.000 και ειδικότερα:

1. Οδικό δίκτυο.

– Την κατασκευή της Λεωφόρου Σταυτού − Λαυρίου καθώς και των ανισόπεδων κόμβων εξυπηρέτησης του οικισμού όπως προβλέπονται από την εγκεχριμένη μελέτη οδοποιίας της Λεωφόρου.

– Κατασκευή παρακαμπτηρίου αρτηρίας δυτικά του οικισμού των Καλυβίων.

– Επαναλειτουργία της παλαιάς σιδηροδρομικής γραμμής Λαυρίου ως προαστιακού τραίνου και σύνδεση του Λεκανοπεδίου Αττικής με τους οικισμούς των Μεσογείων.

2. Δίκτυο ύδρευσης.

– Κατασκευή υδατοδεξαμενής χωρητικότητας 2.000 $μ^3$ που θα καλύπτει τις αιχμές κατανάλωσης σε θέση ανάμεσα στα Καλύβια και στο Λαγονήσι.

3. Δίκτυο αποχέτευσης.

– Άμεση έναρξη μελέτης για τον καθορισμό ομάδων Δήμων και Κοινοτήτων στο Νομό Αττικής οι οποίοι θα έχουν κοινά κέντρα επεξερ-

γασίας των λυμμάτων τους. Στο ενδιάμεσο, μέχρι την ολοκλήρωση της μελέτης διάστημα, πρέπει να προβλέπεται σε κάθε νέο οικισμό αποχέτευση με συνδυασμμό σηπτικής δεξαμενής και απορροφητικού βόθρου.

4. Ηλεκτρικό δίκτυο.

– Μετατροπή των εναερίων δικτύων μέσης τάσης στα πυκνοδομημένα τμήματα της κοινότητας σε υπόγεια.

– Μετατροπή εναερίων υποσταθμών μετασχηματισμού σε εσωτερικού τύπου.

– Δημιουργία δικτύου τηλεθέρμανσης με ζεστό νερό ή ατμό από τον ατμοηλεκτρικό σταθμό Λαυρίου.

γ) Ζώνες Προστασίας: Τον καθορισμό ζωνών προστασίας όπως φαίνονται στους χάρτες Π–4 σε κλίμακα 1:10.000.

Δ) Απαραίτητα έργα για την ολοκλήρωση του γενικού πολεοδομικού σχεδίου, όπως φαίνονται στο συνημμένο πίνακα.


Ε) 1. Συνοπτικά αντίτυπα των παραπάνω εννέα (9) χαρτών και ενός (1) πίνακα που θεωρήθηκαν από τον Προϊστάμενο της Δ/νσης Πολεοδομικών Εφαρμογών με την υπ' αρ. 17808/633/1987 πράξη του δημοσιεύονται στην Εφημερίδα της Κυβερνήσεως με την απόφαση αυτή.

2. Εντός της περιοχής του Γενικού Πολεοδομικού Σχεδίου και ειδικότερα στις εκτός σχεδίου περιοχές που περιλαμβάνονται σ' αυτό οικοδομικές άδειες που έχουν εκδοθεί με τις προγενέστερες διατάξεις και έχει υποβληθεί στην αρμόδια πολεοδομική αρχή ολόκληρος φάκελλος με τα απαραίτητα για την έκδοσή τους στοιχεία μέχρι την ημερομηνία δημοσίευσης της παρούσας εκτελούνται όπως εκδόθηκαν ή εκδίδονται βάσει των υποβληθέντων στοιχείων σε συνδυασμό με τις διατάξεις του Ν. 1577/85 «Γενικός Οικοδομικός Κανονισμός».

3. Η ισχύς της παρούσας απόφασης αρχίζει από τη δημοσίευσή της στην Εφημερίδα της Κυβερνήσεως.

Αθήνα, 4 Μαρτίου 1987

Ο ΥΠΟΥΡΓΟΣ
ΕΥΑΓΓΕΛΟΣ ΚΟΥΛΟΥΜΠΗΣ

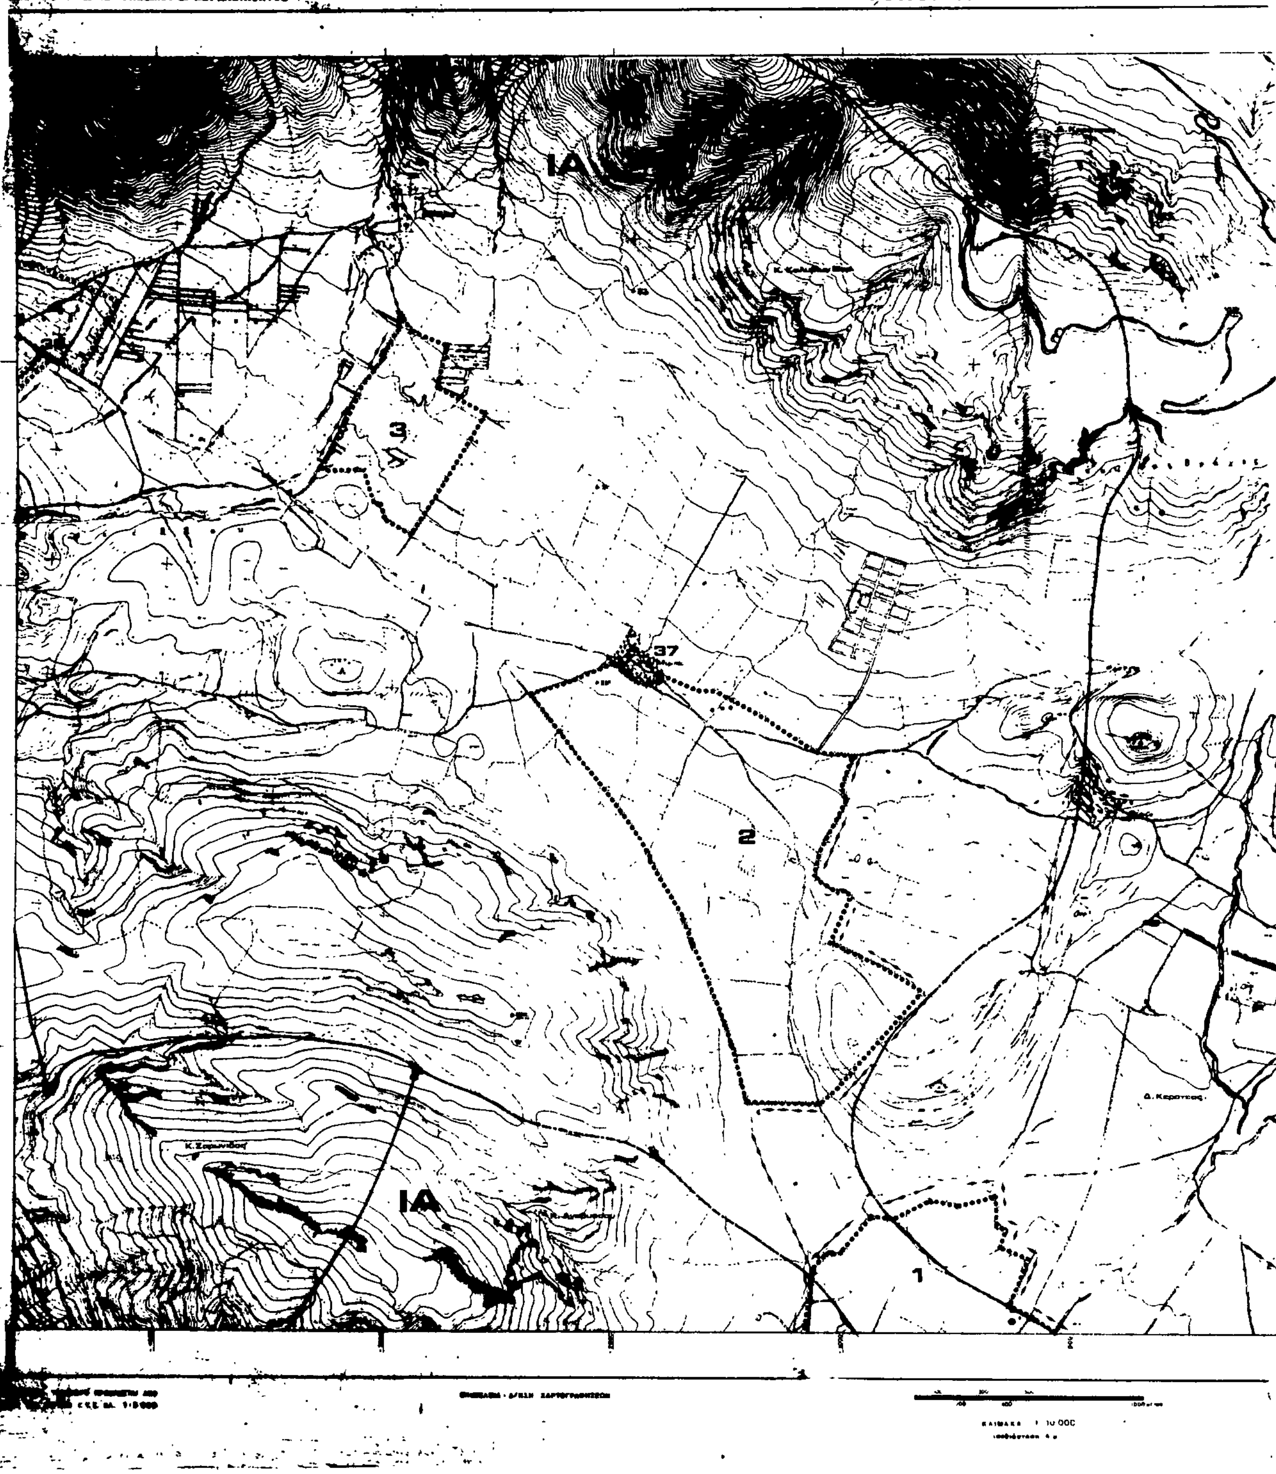

ΝΟΜΟΣ ΑΤΤΙΚΗΣ

6477. 0

ΙΔ

ΙΑ

ΕΜΠΙΣΤΕΥΤΙΚΟ

5

ΙΔ


9

Υ.ΠΕ.ΧΩ.Δ.Ε. ΕΠΑ

ΥΠΟΜΝΗΜΑ

ΓΕΝΙΚΟ ΠΟΛΕΟΔΟΜΙΚΟ ΣΧΕΔΙΟ		
		ΟΜΑΔΑ ΜΕΛΕΤΗΣ Δ/νση Γ. Δ/νση Σ.Μ.Δ.Υ. Δ/νση Γ.
ΧΑΡΤΗΣ Π-4	ΖΩΝΕΣ - ΠΡΟΣΤΑΣΙΑΣ	
ΚΛΙΜΑΚΑ 1:10.000	Κ. Κολυμβων Βορ., Δ. Κερατεας, Κ. Αναβυσσου, Κ. Σαρωνιδος	
1985	ΝΟΜΟΣ ΑΤΤΙΚΗΣ	

ΤΟΠΟΓΡΑΦΙΚΟ ΔΙΑΓΡΑΜΜΑ

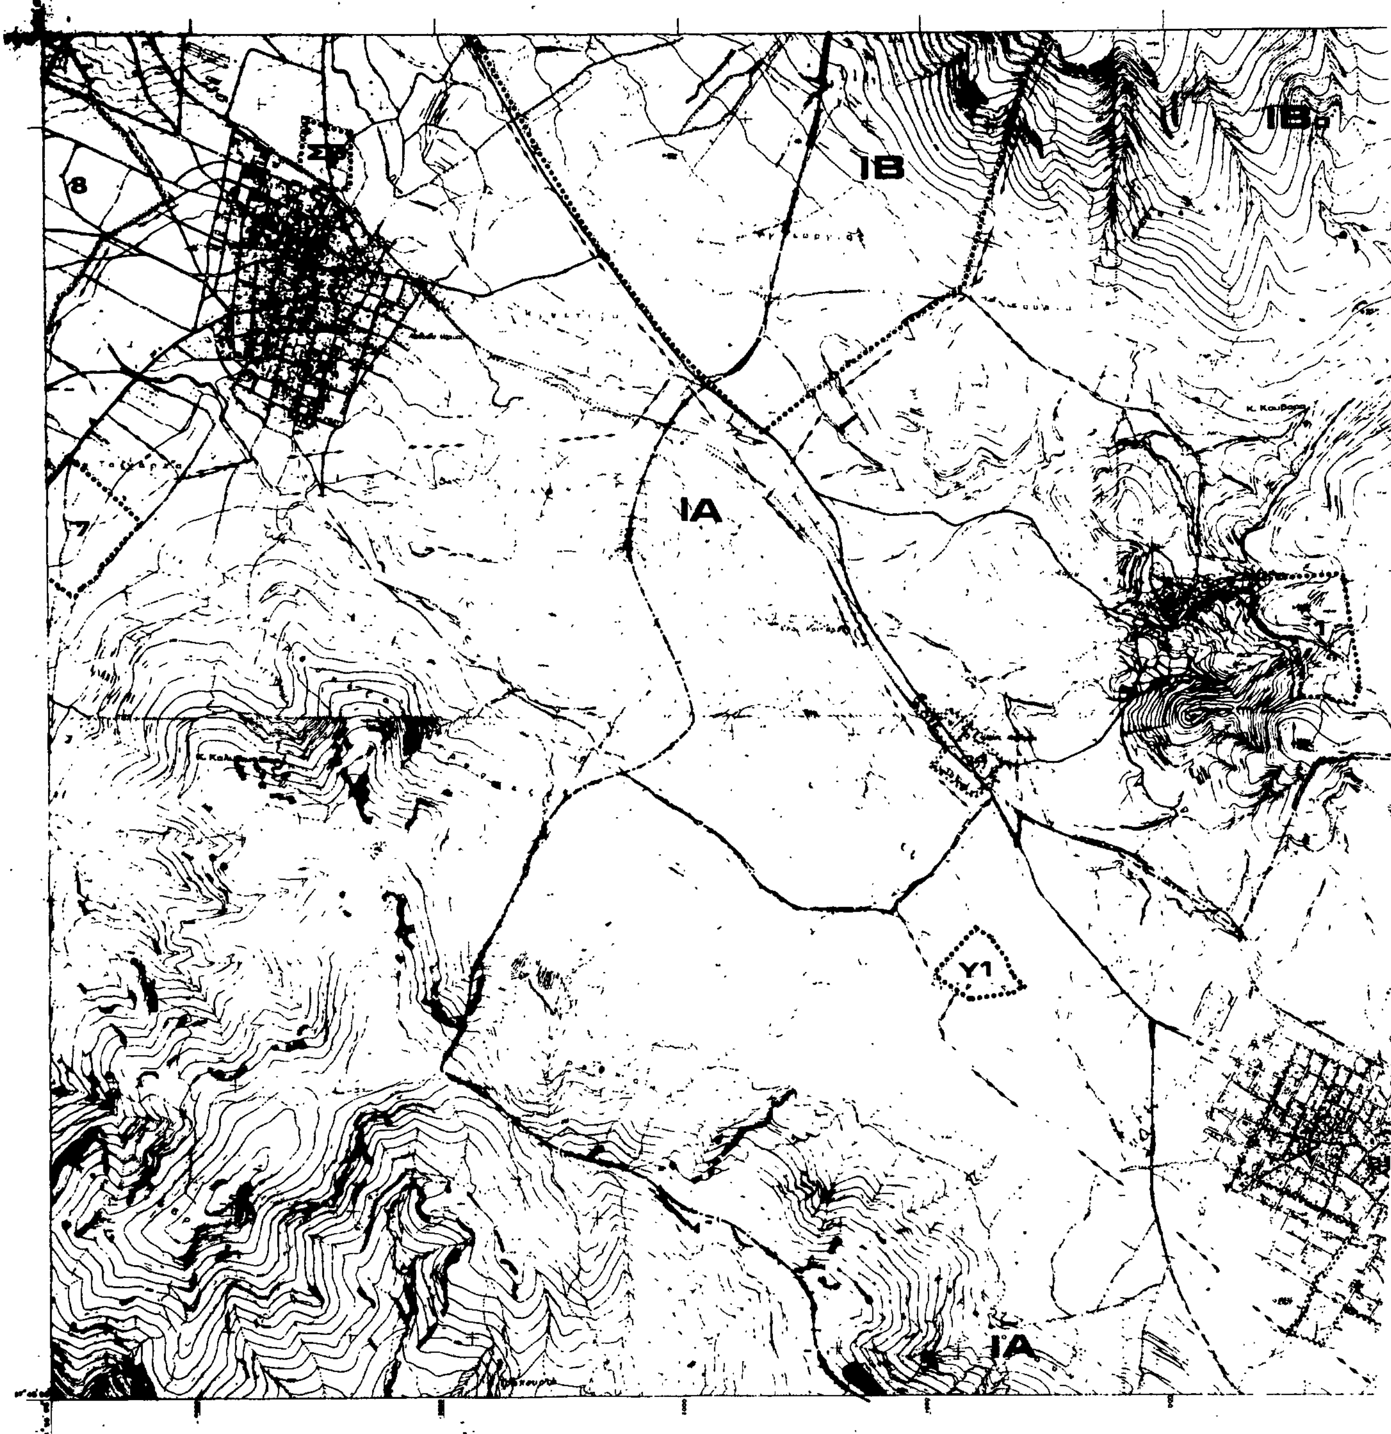



Υ.ΠΕ.ΧΩ.Δ.Ε. ΕΠΑ

ΥΠΟΜΝΗΜΑ

- Ορια Δήμων και Κοινοτήτων / Municipality and community limits
- ΣΤβ — Δάσος Καισαριανής / Forest of Kaisariani
- Εα — Δρυμός Πάρνηθας / National park of Parnis
- Ζα — Δάσος Μαυροσουβάλας / Forest of Mavrosouvala
- ΣΤα — Ζώνη Α Υμηττού / Zone A of Imittos
- Δα
- Ζβ

Γ 17800/87
Έγκριση γενικού πολεοδομικού σχεδίου (Γ.Π.Σ.) [illegible] (ν. Αττικής)

4 Μαρτίου 87

Β. Γρυλλάκ[illegible]

ΓΕΝΙΚΟ ΠΟΛΕΟΔΟΜΙΚΟ ΣΧΕΔΙΟ

ΚΕΝΤΡΟΝ ΦΥΛΛΟΥ

ΔΙΑΝΟΜΗ ΠΙΝΑΚΩΝ

ΟΜΑΔΑ ΜΕΛΕΤΗΣ

Δ/νση Γ.
Δ/νση Σ.Μ.Δ.Υ.
Δ/νση Γ.

ΧΑΡΤΗΣ **Π 1**

ΖΩΝΕΣ - ΠΡΟΣΤΑΣΙΑΣ

Κ. Καλυβίων Θορ. Δ. Κερατέας

ΝΟΜΟΣ ΑΤΤΙΚΗΣ


ΤΟΠΟΓΡΑΦΙΚΟ ΔΙΑΓΡΑΜΜΑ
Κ. Κουβαρα
Κ. Καλυβιων Βαρ.



Υ.ΠΕ.ΧΩ.Δ.Ε. ΕΠΑ

ΥΠΟΜΝΗΜΑ

1 ΓΕΝΙΚΑ
General

- Ορια Δημων και Κοινοτητων – Municipality and community limits
- Ορια εγκεκριμενου σχεδιου – Town plan limits
- Ορια οικισμου προ του '23 – Limits of pre 1923 settlement
- Ορια σχεδιου πολης 1987 – Town plan limits in 1987
- Ορια περιοχης δικαιοδοσιας Ε.ΥΔ.ΑΠ – E.YD.AP area of responsibility

2 ΥΔΡΕΥΣΗ
Water Supply

- Ορια περιοχης δικτυου υδρευσης κατα υψομετρικες ζωνες
- Κυριος αγωγος με ροη βαρυτητας υπο πιεση σε κλειστο κυκλωμα υπαρχ., μελλοντ.
- Κυριος αγωγος με ροη βαρυτητας υπο πιεση σε ανοικτο κυκλωμα υπαρχ., μελλοντ.
- Κυριος αγωγος με καταθλιψη υπαρχων, μελλοντικος
- Κυριος αγωγος μη ποσιμου νερου υπαρχων, μελλοντικος – Main conduit for non potable water existing proposed
- Επιγεια δεξαμενη υπαρχουσα, μελλοντικη
- Υδατοπυργος υπαρχων, μελλοντικος
- Αντλιοστασιο υδρευσεως υπαρχον, μελλοντικο

3 ΑΠΟΧΕΤΕΥΣΗ ΟΜΒΡΙΩΝ (ενημερωση 1983)

4 ΑΠΟΧΕΤΕΥΣΗ ΑΚΑΘΑΡΤΩΝ (ενημερωση 1983)

5 ΑΠΟΡΡΙΜΜΑΤΑ

ΚΕΝΤΡΟ ΦΥΛΛΟΥ ΧΑΡΤΟΥ 1:100 000
ΜΕ φ. 37°45΄ λ. +0° 15΄ ΑΠ ΑΘΗΝΩΝ

ΠΕΡΙΜΕΤΡΙΚΟΣ ΤΕΤΡΑΓΩΝΙΣΜΟΣ ΤΟΥ ΦΥΛΛΟΥ ΕΙΝΑΙ ΤΗΣ ΑΖΙΜΟΥΘΙΑΚΗΣ ΠΡΟΒΟΛΗΣ (Hatt)

ΔΙΑΓΡΑΜΜΑ ΣΥΝΔΕΣΕΩΣ ΦΥΛΛΩΝ

6466.0	6467.0	6468.0
6466.9	6467.9	6468.9
6476.0	6477.0	6478.0

ΓΕΝΙΚΟ ΠΟΛΕΟΔΟΜΙΚΟ ΣΧΕΔΙΟ

ΟΜΑΔΑ ΜΕΛΕΤΗΣ

Δ.νση Γ
Δ.νση Σ.Μ.Δ.Υ.
Δ.νση Γ

Π-2

ΥΔΡΕΥΣΗ - ΑΠΟΧΕΤΕΥΣΗ

ΚΛΙΜΑΚΑ 1:10 000

1985

Κ. Καλυβιων Θορ. Κ. Κουβαρα Δ. Κερατεας

ΝΟΜΟΣ ΑΤΤΙΚΗΣ


ΤΕΙΟ ΧΩΡΟΤΑΞΙΑΣ ΟΙΚΙΣΜΟΥ & ΠΕΡΙΒΑΛΛΟΝΤΟΣ
ΤΟΠΟΓΡΑΦΙΚΟ ΔΙΑΓΡΑΜΜΑ
ΕΜΠΙΣΤΕΥΤΙΚΟ
Δ. Μαρκ. Μεσογαιας
ΒΙΟΠΑ
2
3

ΝΟΜΟΣ ΑΤΤΙΚΗΣ

Υ.ΠΕ.ΧΩ.Δ.Ε. ΕΠΑ

ΥΠΟΜΝΗΜΑ

Δ Μαρτίου 1987

ΓΕΝΙΚΟ ΠΟΛΕΟΔΟΜΙΚΟ ΣΧΕΔΙΟ

Δνση Γ.

Δνση ΣΜΔΥ

Δνση Γ.

ΧΑΡΤΗΣ Π-1	ΓΕΝΙΚΟ ΠΟΛΕΟΔΟΜΙΚΟ ΣΧΕΔΙΟ (Γ.Π.Σ.)
ΚΛΙΜΑΚΑ 1:10 000	Δ. Μαρκ. Μεσογαίας Κ. Καλυβίων Θορ. Κ. Κουβαρά
1985	ΝΟΜΟΣ ΑΤΤΙΚΗΣ


ΔΙΑΓΡΑΜΜΑ
Σ6
Σ4

ΝΟΜΟΣ ΑΤΤΙΚΗΣ



ΚΕΝΤΡΟ ΦΥΛΛΟΥ ΧΑΡΤΟΥ 1:100 000
ΜΕ φ=37°15' λ=+0°15'

Υ.ΠΕ.ΧΩ.Δ.Ε. ΕΠΑ

ΥΠΟΜΝΗΜΑ

Ορια Δημων και Κοινοτητων
Municipality and community limits

Ζωνη προστασιας αρχιτεκτονικων συνολων ιστορικης η παραδοσιακης μορφης
Zone of architectural heritage

Ζωνη προστασιας χωρων ιστορικου ενδιαφεροντος
Protected areas with historical interest

Ζωνη προστασιας τοπιων
Protected areas of natural reserves

ΣΤα Δασος Κ...
Forest of Kaisar...

Βα Δρυμος Παρνηθας
National park of Parnis

Ζα Δασος Μαυροσουβαλας
Forest of Mavrosouvalas

ΣΤα Ζωνη Α Υμηττου
Zone A of Imittos

ΙΔα Δρυμος Σουνιου
National park of Sounion

Ζβ Τοπιο Μαλακασας
Natural reserve of Malakasa


Γ 17890/87
Εγκριση γενικου πολεοδομικου σχεδιου (Γ.Π.Σ.) κοινοτητος [illegible] (ν. Αττικης)

4 Μαρτιου 1987
Η
ΔΙΕΥΘΥΝΣΙΑ

Β. ΓΡΥΛΛΗ

ΓΕΝΙΚΟ ΠΟΛΕΟΔΟΜΙΚΟ ΣΧΕΔΙΟ		
ΚΕΝΤΡΟΝ ΦΧ 1 Φ: Λ:	ΗΜΕΡΟΜΗΝΙΑ ΦΩΤΟΛΗΨΙΑΣ	ΟΜΑΔΑ ΜΕΛΕΤΗΣ Δ/νση Γ7 Δ/νση Σ.Μ.Δ.Υ. Δ/νση Γ7
ΔΙΑΝΟΜΗ ΠΙΝΑΚΙΔΩΝ		
ΧΑΡΤΗΣ Π-4	ΖΩΝΕΣ - ΠΡΟΣΤΑΣΙΑΣ	
ΚΛΙΜΑΚΑ 1:10.000	Κ. Βαρης Δ. Κρωπιας Κ. Καλυβιων Θορ.	
1985	ΝΟΜΟΣ ΑΤΤΙΚΗΣ	


ΤΟΠΟΓΡΑΦΙΚΟ ΔΙΑΓΡΑΜΜΑ
Κ. Κουβαρα
Κ. Καλυβιων Θαρ.

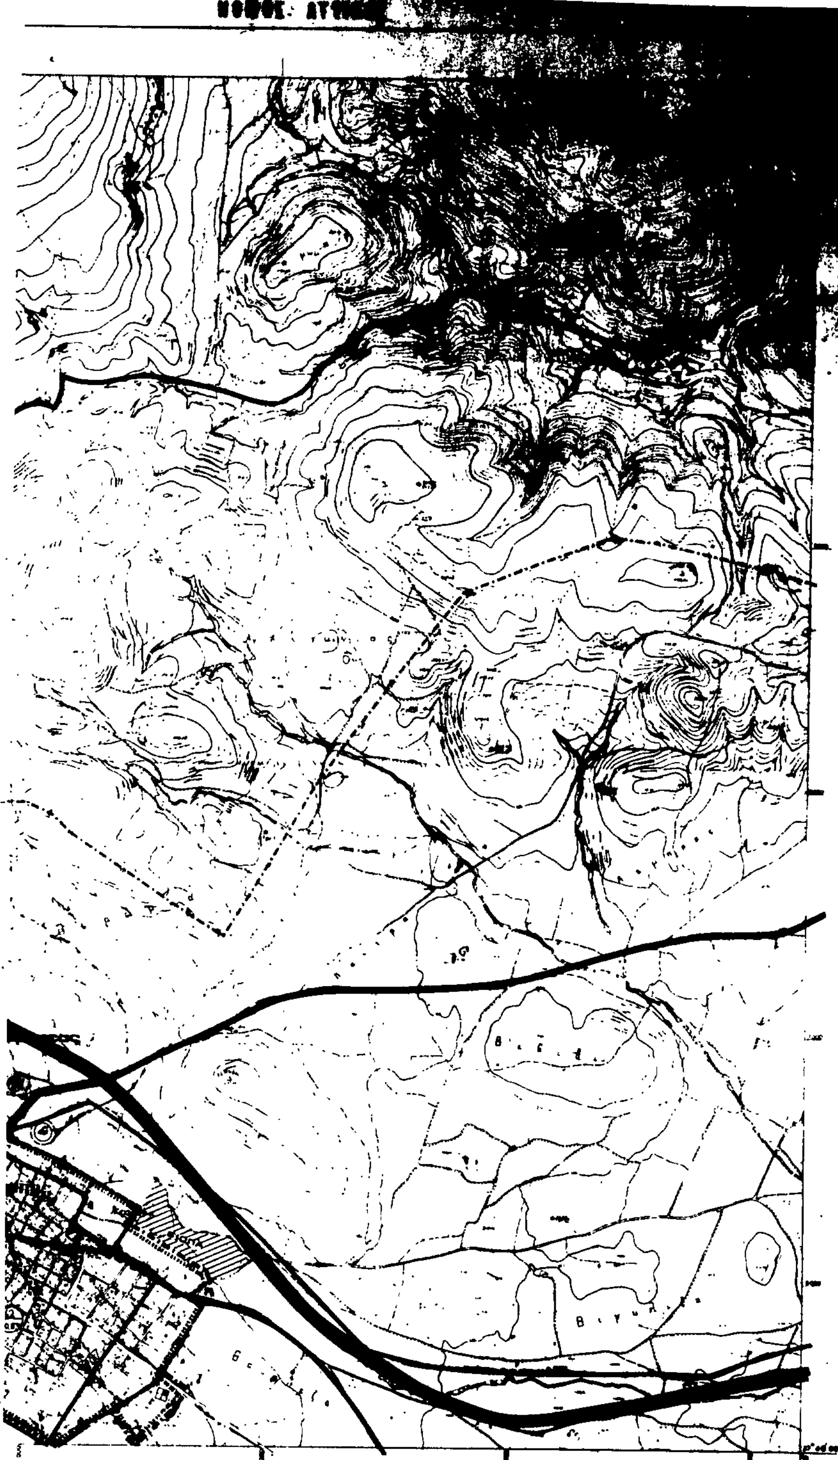

Γ 17808/87

4 Μαρτίου 1987
Αθήναι

ΓΕΝΙΚΟ ΠΟΛΕΟΔΟΜΙΚΟ ΣΧΕΔΙΟ

Δ/νση Γ/
Δ/νση ΣΜ·ΔΥ
Δ/νση Γ/

ΧΑΡΤΗΣ **Π-1**

ΓΕΝΙΚΟ ΠΟΛΕΟΔΟΜΙΚΟ ΣΧΕΔΙΟ (Γ.Π.Σ.)

ΚΛΙΜΑΚΑ 1:10 000


Κ. Καλυβιων Θορ Κ. Κουβαρα Δ. Κερατεας

1985

ΝΟΜΟΣ ΑΤΤΙΚΗΣ

ΡΓΕΙΟ ΧΩΡΟΤΑΞΙΑΣ ΟΙΚΙΣΜΟΥ & ΠΕΡΙΒΑΛΛΟΝΤΟΣ

ΤΟΠΟΓΡΑΦΙΚΟ ΔΙΑΓΡΑΜΜΑ

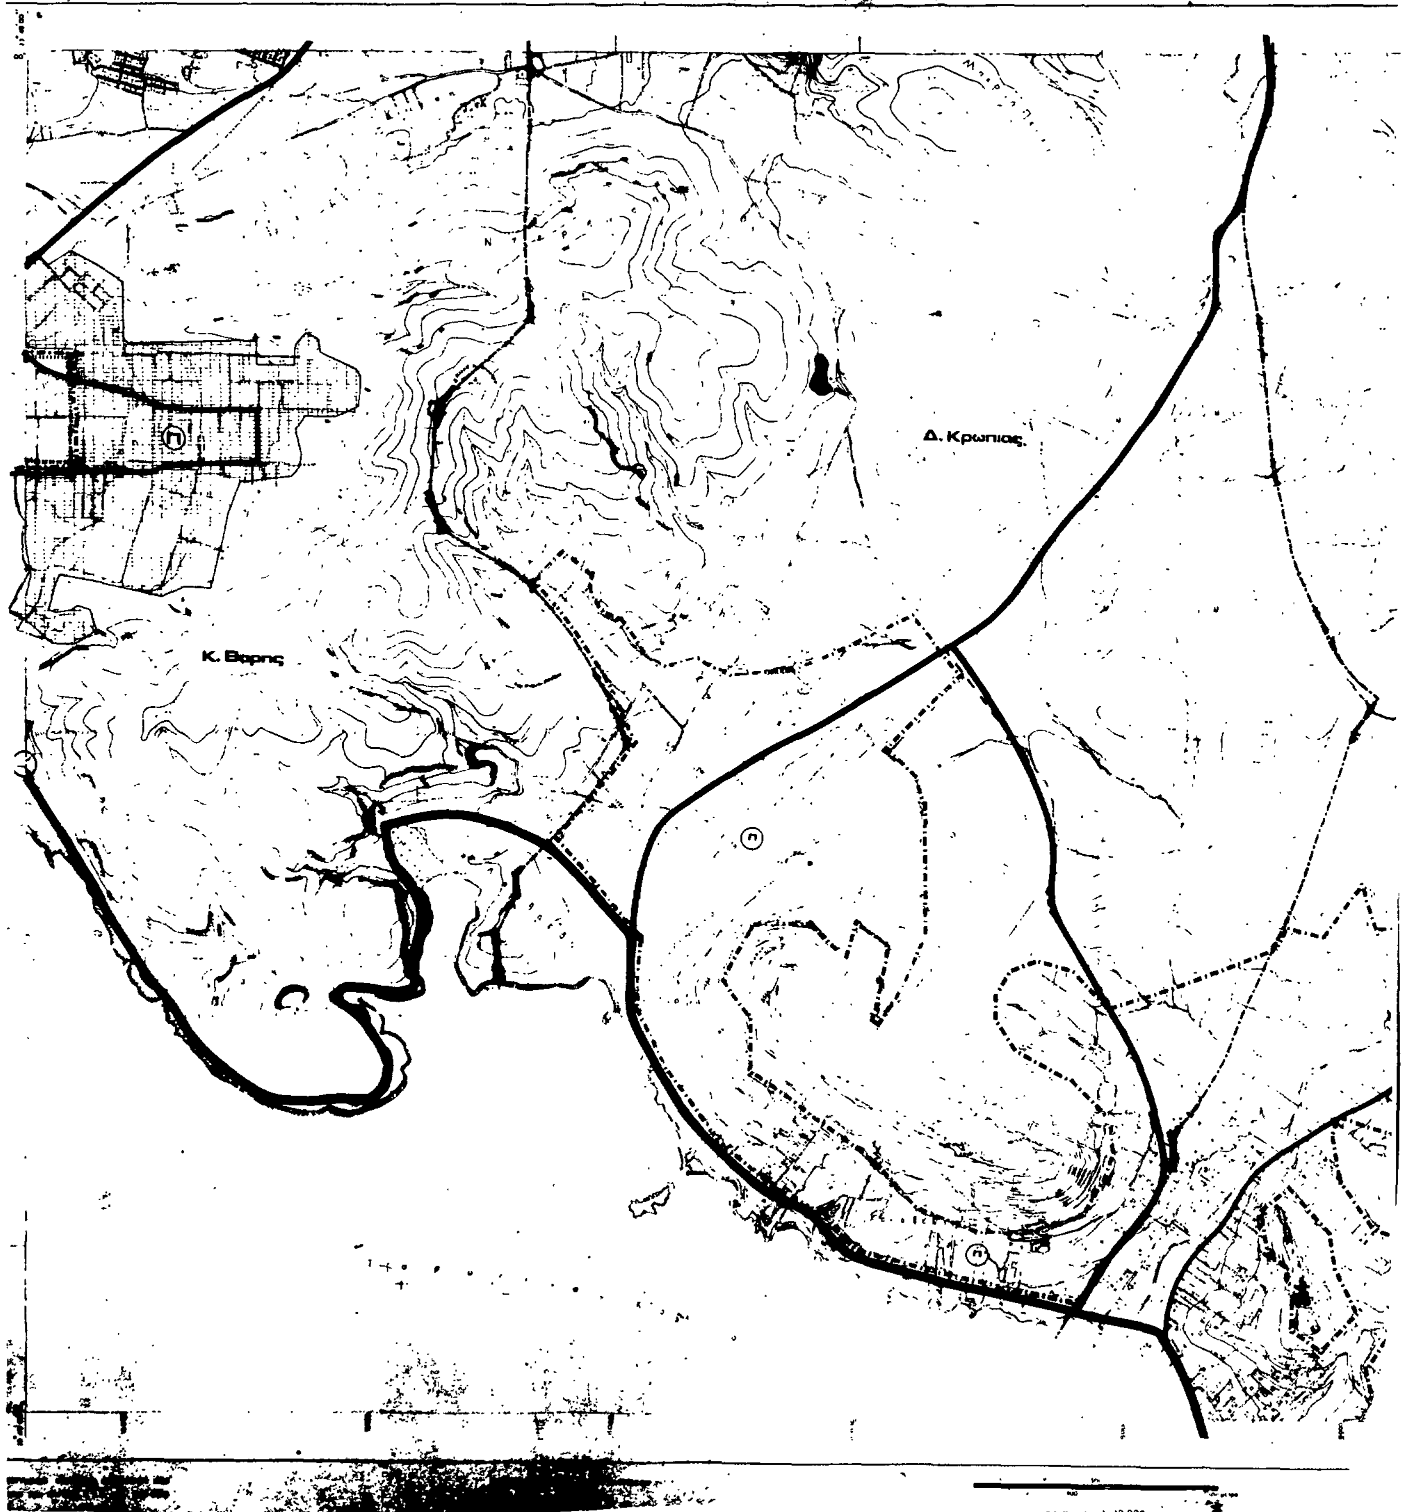

ΝΟΜΟΣ ΑΤΤΙΚΗΣ

Κ. Καλυβίων Θορ.

Υ.ΠΕ.ΧΩ.Δ.Ε. Ε.Π.Α

ΥΠΟΜΝΗΜΑ

Κέντρο μητροπολιτικό
Metropolitan center

Υπερτοπικό κέντρο δήμου
Intramunicipal center

Κέντρο χωροταξικής υποενότητας
Subregional center

Κέντρο δημοτικού διαμερίσματος
Center of municipal department

Κέντρο δήμου
Municipal center

Τοπικό κέντρο συνοικίας
Local center of district

Τοπικό κέντρο γειτονιάς
Local center of neighborhood

Κατοικία

Γενική περιαστική κατοικία

Αγροτικό κτηνιατρείο

Κέντρο υγείας

Γενικό νοσοκομείο

Ειδικό νοσοκομείο

Γ 17808/87
Έγκριση γενικού πολεοδομικού σχεδίου (Γ.Π.Σ.) κοινότητας Καλυβίων Θορικού (ν. Αττικής).

4 Μαρτίου 1987
Η ΝΟΜΑΡΧΗΣ
Β. ΓΡΥΛΛΑΚΗ

Όρια συντελεσμών

ΓΕΝΙΚΟ ΠΟΛΕΟΔΟΜΙΚΟ ΣΧΕΔΙΟ

Δνση Γ.
Δνση ΣΜ.ΔΥ
Δνση Γ.

ΧΑΡΤΗΣ **Π-1**


ΓΕΝΙΚΟ ΠΟΛΕΟΔΟΜΙΚΟ ΣΧΕΔΙΟ (Γ.Π.Σ.)

ΚΛΙΜΑΚΑ 1:10 000

Κ. Καλυβίων Θορ.

1985

ΝΟΜΟΣ ΑΤΤΙΚΗΣ

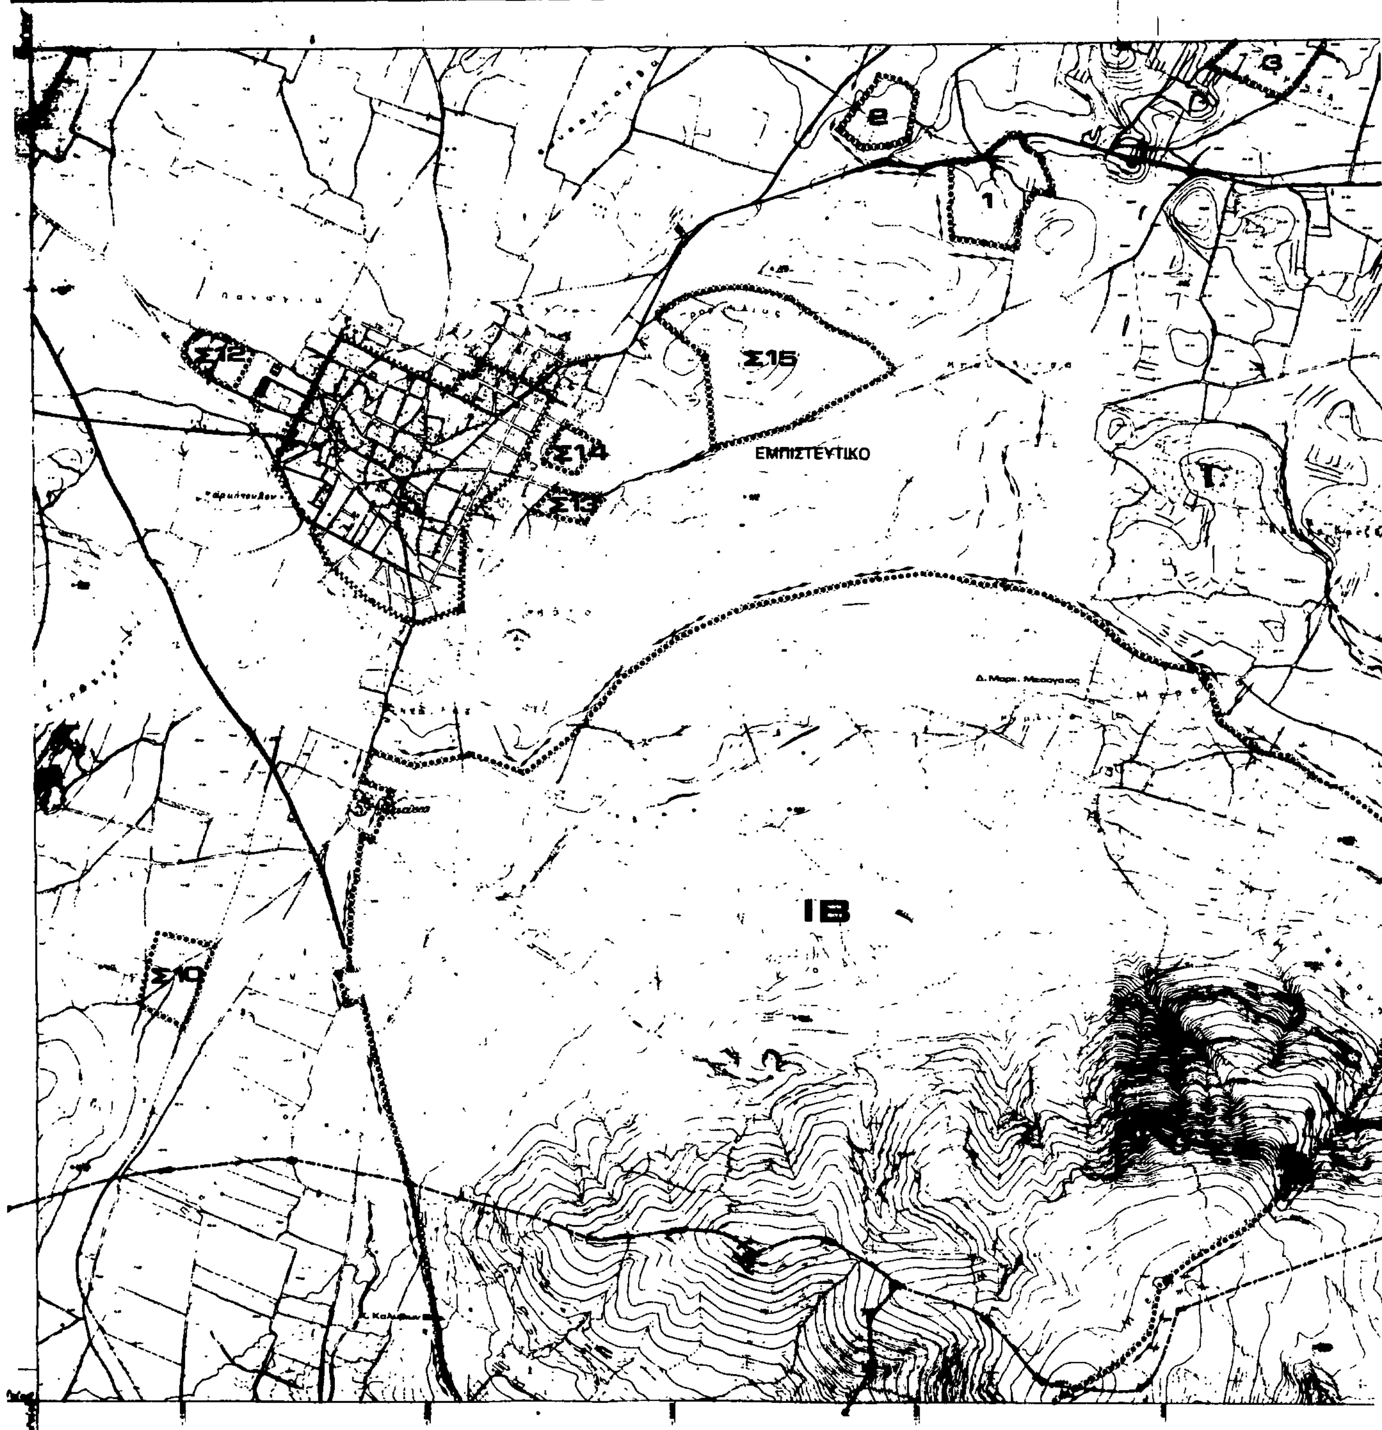
ΤΟΠΟΓΡΑΦΙΚΟ ΔΙΑΓΡΑΜΜΑ
1
2
3
Σ12
Σ14
Σ13
Σ15
ΕΜΠΙΣΤΕΥΤΙΚΟ
ΙΒ
Σ10
ΚΛΙΜΑΚΑ 1:10 000

ΝΟΜΟΣ ΑΤΤΙΚΗΣ

ΙΓ

ΙΓ

ΙΒα

Ορμος

Υ.ΠΕ.ΧΩ.Δ.Ε. ΕΠΑ

ΥΠΟΜΝΗΜΑ

Ορια Δημων και Κοινοτητων
Municipality and community limits

Ζώνη προστασιας αρχιτεκτονικων συνολων ιστορικης η παραδοσιακης μορφης
Zone of architectural heritage

Ζωνη προστασιας χωρων ιστορικου ενδιαφεροντος
Protected areas with historical interest

Ζωνη προστασιας τοπιων
Protected areas of natural reserves

ΣΤβ — Δασος Καισαριανης
Forest of kaisariani

ΙΒα — Δρυμος Παρνηθας
National park of parnis

Ζα — Δασος Μαυροσουβαλας
Forest of Mavrosouvalas

ΣΤα — Ζωνη Α Υμηττου
Zone A of Imittos

ΙΔα — Δρυμος Σουνιου
National park of Sounion

Ζβ — Τοπιο Μαλακασας
Natural reserve of Malakasa


ΓΕΝΙΚΟ ΠΟΛΕΟΔΟΜΙΚΟ ΣΧΕΔΙΟ

ΚΕΝΤΡΟΝ ΦΧ 1 Φ: Λ:	ΗΜΕΡΟΜΗΝΙΑ ΦΩΤΟΛΗΨΙΑΣ	ΟΜΑΔΑ ΜΕΛΕΤΗΣ Δ/νση Γ2 Δ/νση Σ.Μ.Δ.Υ. Δ/νση Γ7
ΔΙΑΝΟΜΗ ΠΙΝΑΚΙΔΩΝ		

ΧΑΡΤΗΣ Π-4	ΖΩΝΕΣ - ΠΡΟΣΤΑΣΙΑΣ
ΚΛΙΜΑΚΑ 1:10.000	Δ. Μαρκ. Μεσογαιας Κ. Καλυβιων Θορ. Κ. Κουβαρα
1986	ΝΟΜΟΣ ΑΤΤΙΚΗΣ

ΥΠΟΥΡΓΕΙΟ ΧΩΡΟΤΑΞΙΑΣ ΟΙΚΙΣΜΟΥ & ΠΕΡΙΒΑΛΛΟΝΤΟΣ


ΤΟΠΟΓΡΑΦΙΚΟ ΔΙΑΓΡΑΜΜΑ

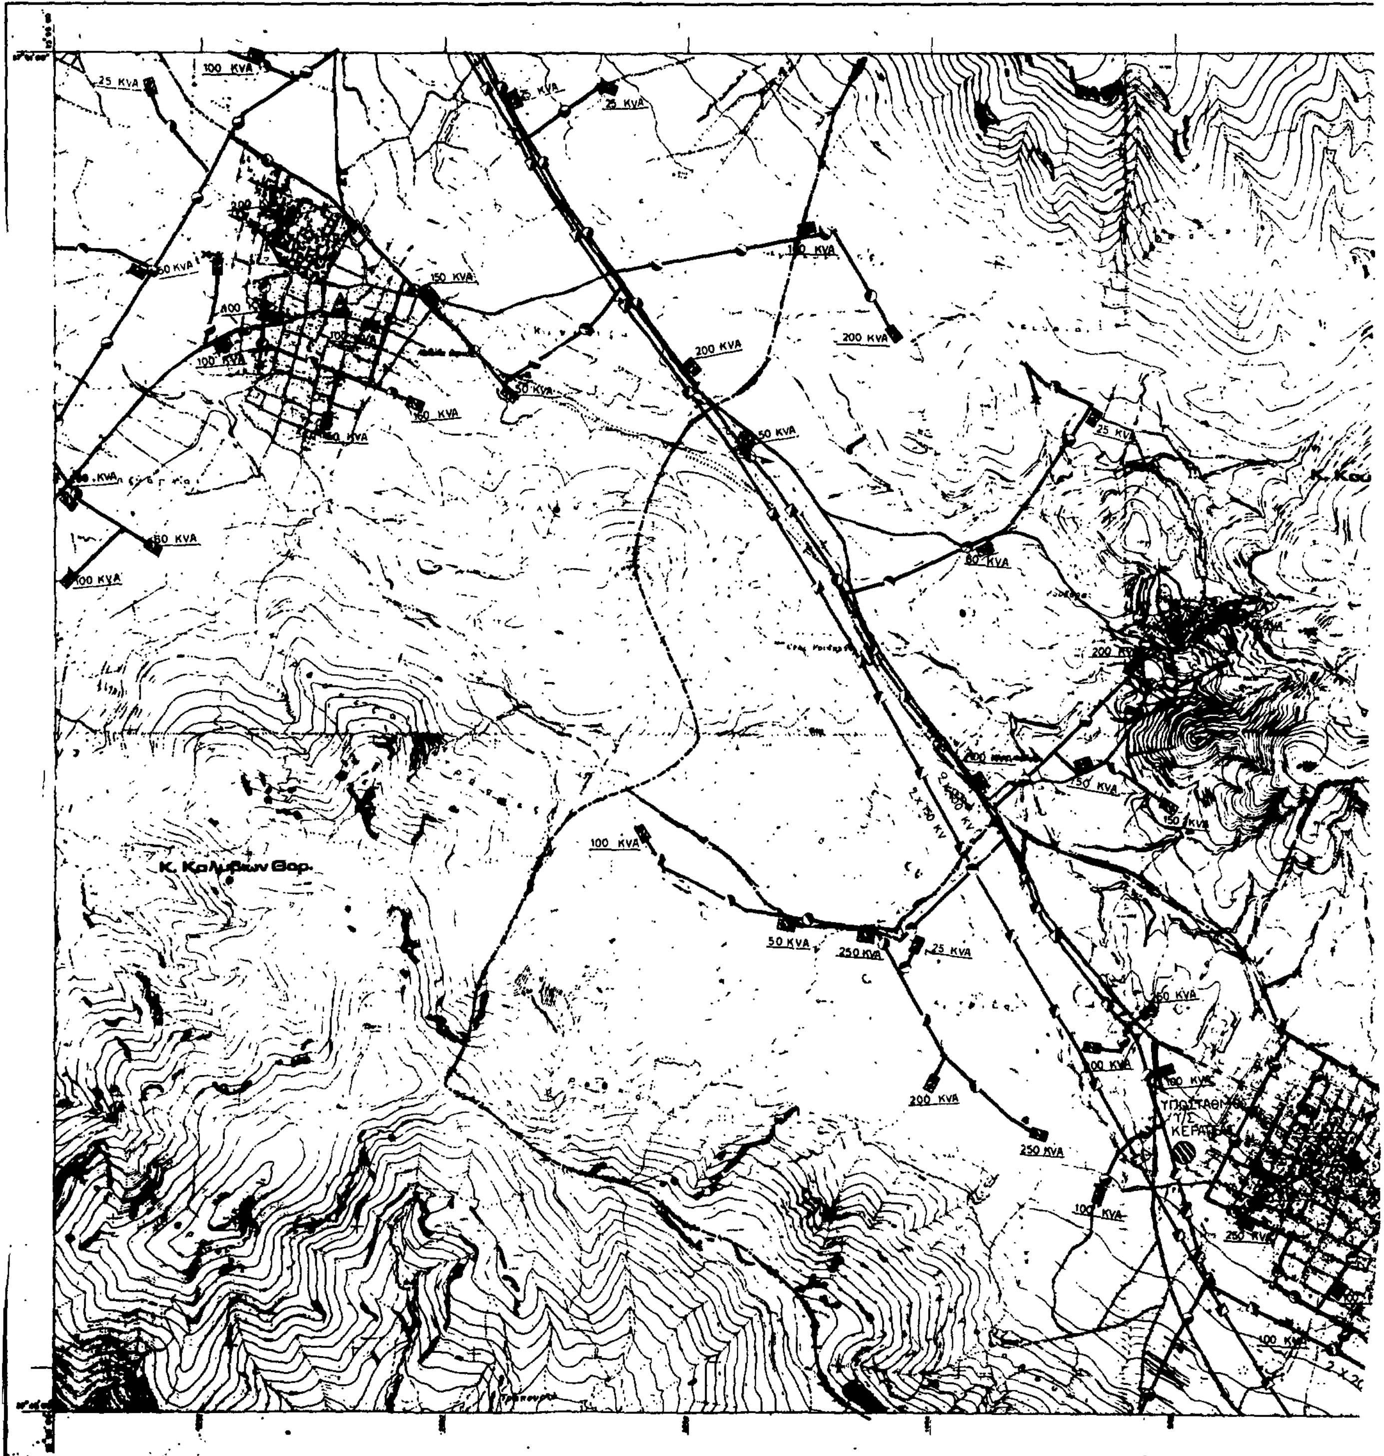

ΚΛΙΜΑΚΑ 1:10 000

ΝΟΜΟΣ ΑΤΤΙΚΗΣ

ΑΡΙΘΜΟΣ ΦΥΛΛΟΥ : 6467.9

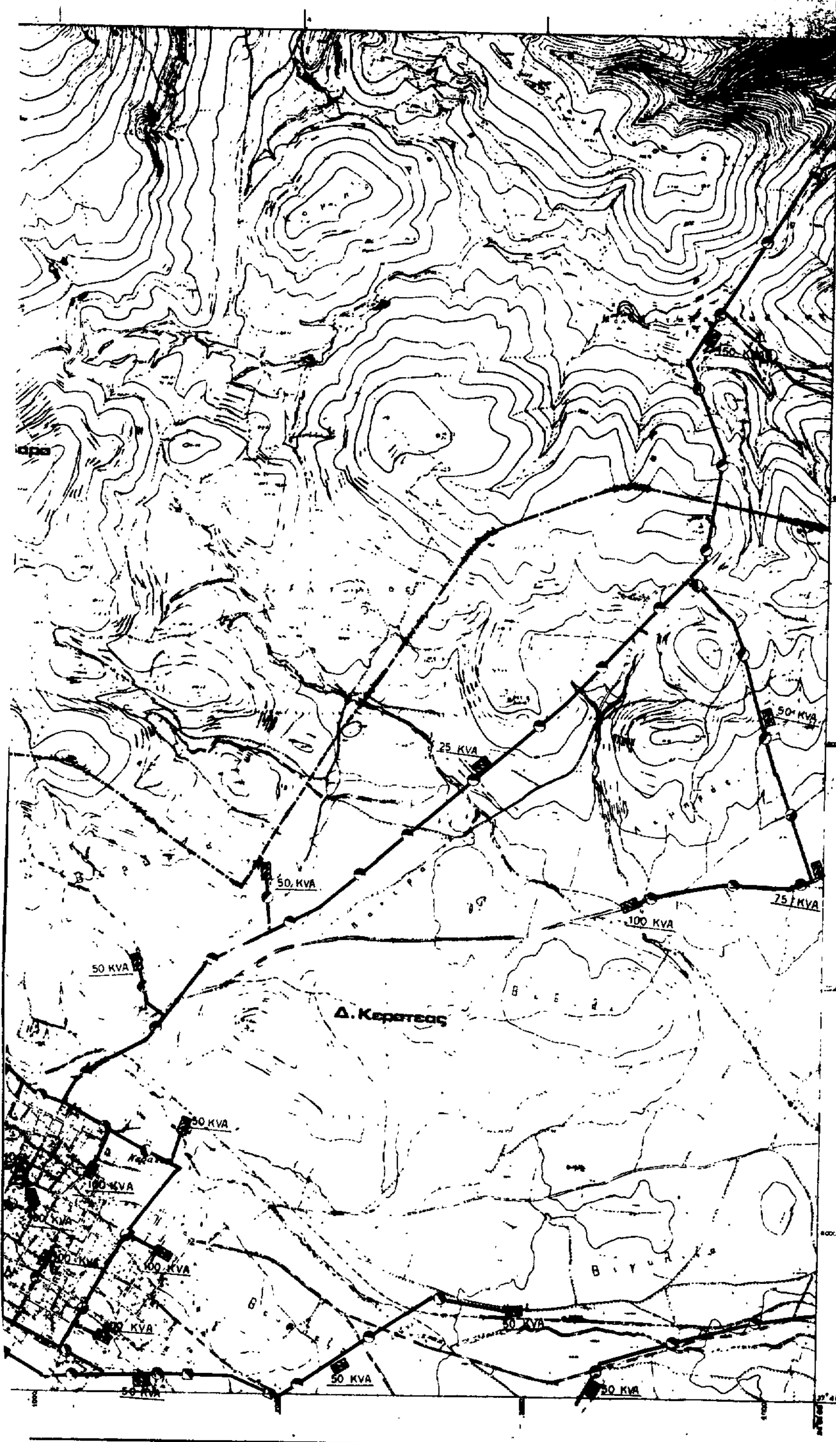

ΚΕΝΤΡΟ ΦΥΛΛΟΥ ΧΑΡΤΟΥ 1:100 000
ΜΕ φ= 37°45', λ 0° 15' ΑΠ ΑΘΗΝΩΝ

ΠΕΡΙΜΕΤΡΙΚΟΣ ΤΕΤΡΑΓΩΝΙΣΜΟΣ ΤΟΥ ΦΥΛΛΟΥ ΕΙΝΑΙ ΤΗΣ ΑΖΙΜΟΥΘΙΑΚΗΣ ΠΡΟΒΟΛΗΣ (Hatt)

6466.0	6467.0	6468.0
6466.9	6467.9	6468.9
6476.0	6477.0	[illegible]

Υ.ΠΕ.ΧΩ.Δ.Ε.

ΥΠΟΜΝΗΜΑ

- Όρια Δήμων και Κοινοτήτων — Municipality and community limits
- Όρια εγκεκριμένου σχεδίου — Town plan limits
- Όρια οικισμού προ του '23 — Limits of pre-1923 settlement
- Όρια σχεδίου πόλης 1987 — Town plan boundaries 1987
- Πρωτεύων εναέριο δίκτυο επί σιδήρων πυλώνων (150KV) — Main overhead power line
- Δευτερεύον εναέριο δίκτυο επί κυκλικών στηλών — Secondary aerial circuit on cylindrical poles
- Υπόγειο δίκτυο (150 KV) — Underground circuit
- Υπόγειο δίκτυο — Underground circuit
- Υπόγειος αγωγός καυσίμου αερίου — Underground level pipeline of gas bunkers
- Υποσταθμός ΔΕΗ — Secondary station of ΔΕΗ
- Σταθμός μετασχηματισμού — Transforming station
- Πελάτες μέσης τάσεως — Medium voltage consumers
- Θερμοηλεκτρικός σταθμός παραγωγής πετρελαίου ή αερίου — Thermic power producing station oil or gas
- Σταθμός ζεύξεως — Merging station
- Γενικές εγκαταστάσεις καυσίμου αερίου — General installations of gas bunkers
- Υποσταθμός διανομής καυσίμου αερίου — Secondary station of gas bunker distribution
- Κέντρο τηλεπικοινωνιών — Telecommunication center
- Ραδιοφωνικός πομπός — Radio transmitter
- Τηλεοπτικός πομπός — T.V. transmitter

ΓΕΝΙΚΟ ΠΟΛΕΟΔΟΜΙΚΟ ΣΧΕΔΙΟ

ΚΕΝΤΡΟΝ ΦΧ 1 Φ: Λ:	ΗΜΕΡΟΜΗΝΙΑ ΦΩΤΟΛΗΨΙΑΣ	ΟΜΑΔΑ ΜΕΛΕΤΗΣ
ΔΙΑΝΟΜΗ ΠΙΝΑΚΙΔΩΝ		Δ/νση Γ Δ/νση Σ.Μ.Δ.Υ. Δ/νση Γ

ΧΑΡΤΗΣ	
Π-3	ΕΝΕΡΓΕΙΑΚΟ ΣΥΣΤΗΜΑ ΤΗΛΕΠΙΚΟΙΝΩΝΙΑΚΟ ΣΥΣΤΗΜΑ
ΚΛΙΜΑΚΑ 1:100.000	Κ. Καλλιβρούση, Κ. Κουβάρα, Δ. Καρατσάς